
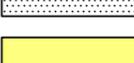
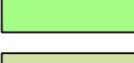
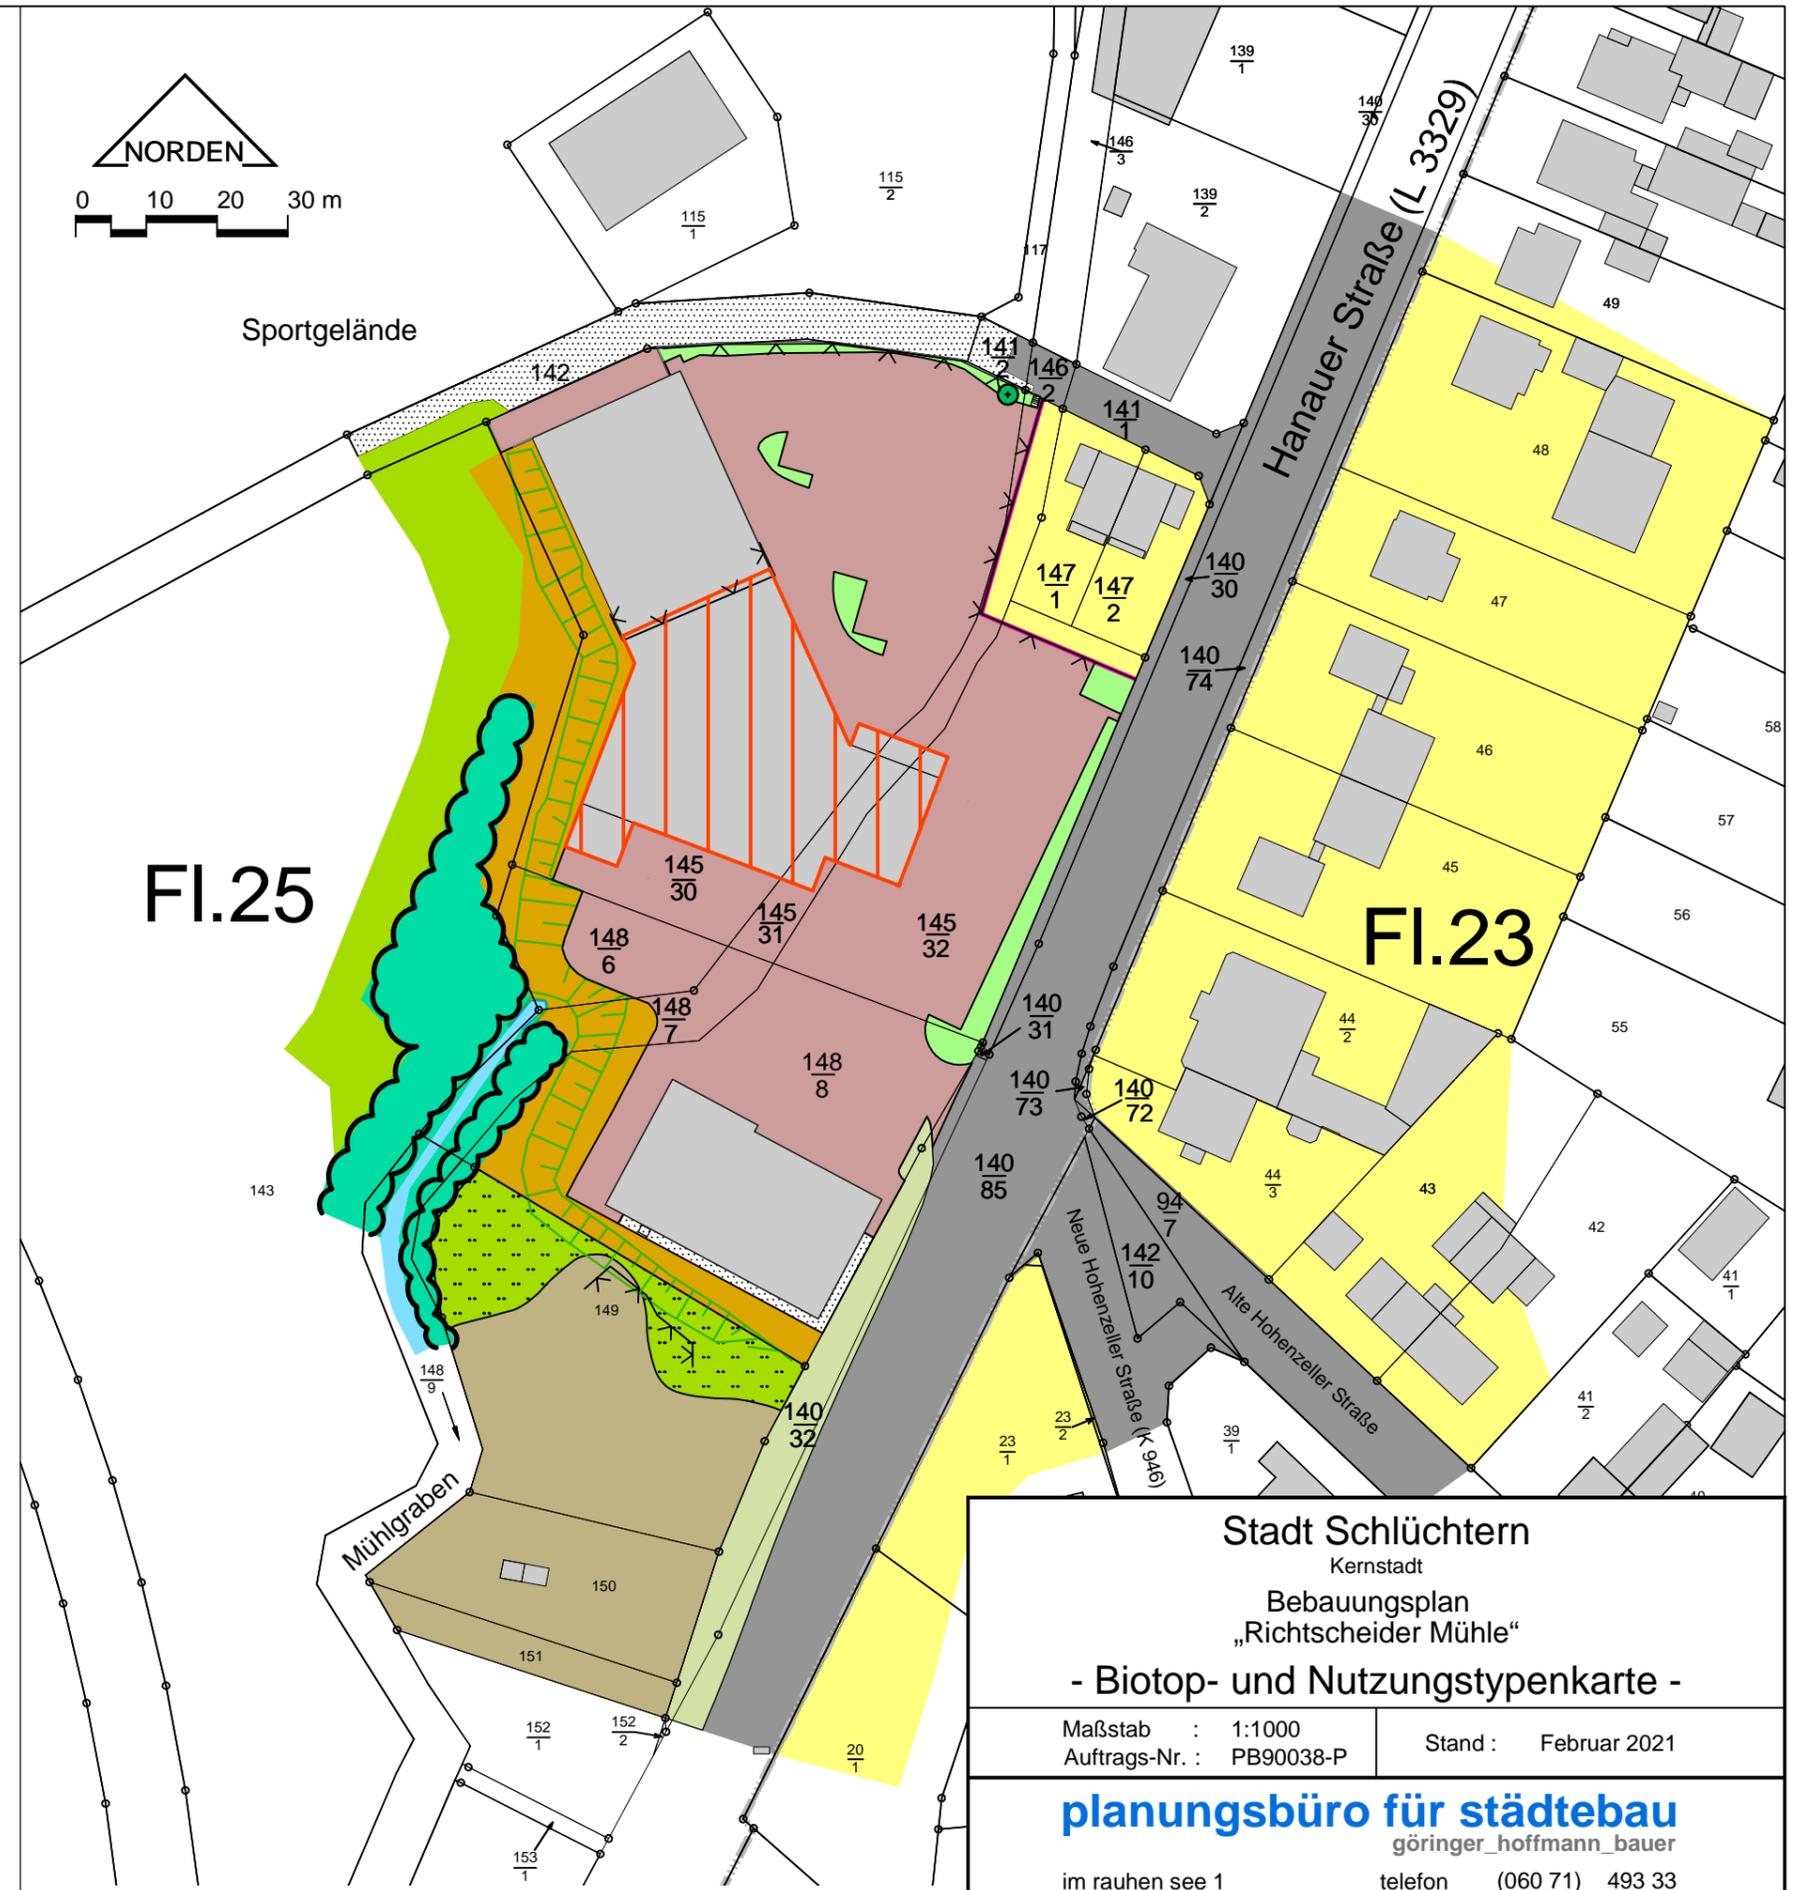


Zeichenerklärung

-  Gebäudebestand lt. Kataster
-  Ehemaliger Gebäudebestand (Gebäude abgerissen)
-  Versiegelte Wegefläche (Straßenraum)
-  Versiegelte bis nahezu versiegelte Wege- und Platzfläche
-  Wasserdurchlässig befestigte Fläche (Schotter, Kies, Sand)
-  Überbaute Fläche einschl. Grundstücksfreiflächen und Hausgartenbereiche
-  Grünfläche, arten- und strukturarm
-  Verkehrsbegleitgrün, artenarm
-  Wohnungsferner Garten / Kleintierhaltung
-  Wiesenbrache / Ruderalflur mit aufkommender Gehölzsukzession z.T. mit halbstämmigen Obstgehölzen
-  Wiese, frischer Standort
-  Auf den Stock gesetzte Gehölzfläche
-  Gehölzfläche mit Hasel, Roter Hartriegel, Schwarzer Holunder, Brombeere und Schwarz-Erle
-  Mühlgraben
-  Laubbaum (abgängig)
-  Böschung, eingemessen
-  Mauer / Flurwallsteinmauer
-  Zaun

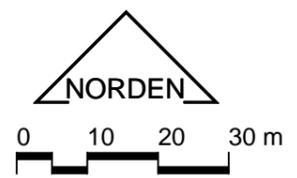

Datengrundlage: Amtliches Liegenschaftskatasterinformationssystem (ALKIS) der Hessischen Verwaltung für Bodenmanagement und Geoinformation

Stadt Schlüchtern
Kernstadt
Bebauungsplan
„Richtscheider Mühle“
- Biotop- und Nutzungstypenkarte -

Maßstab : 1:1000
Auftrags-Nr. : PB90038-P
Stand : Februar 2021

planungsbüro für städtebau
göringer_hoffmann_bauer

im rauhen see 1
64846 groß-zimmern
i.A. Groß

telefon (060 71) 493 33
telefax (060 71) 493 59
email info@planung-ghb.de
www.planungsbüro-für-städtebau.de