


DORFENTWICKLUNG SCHLÜCHTERN

DE-Fördergebiet/Denkmalchutz - Stadtteil Kressenbach

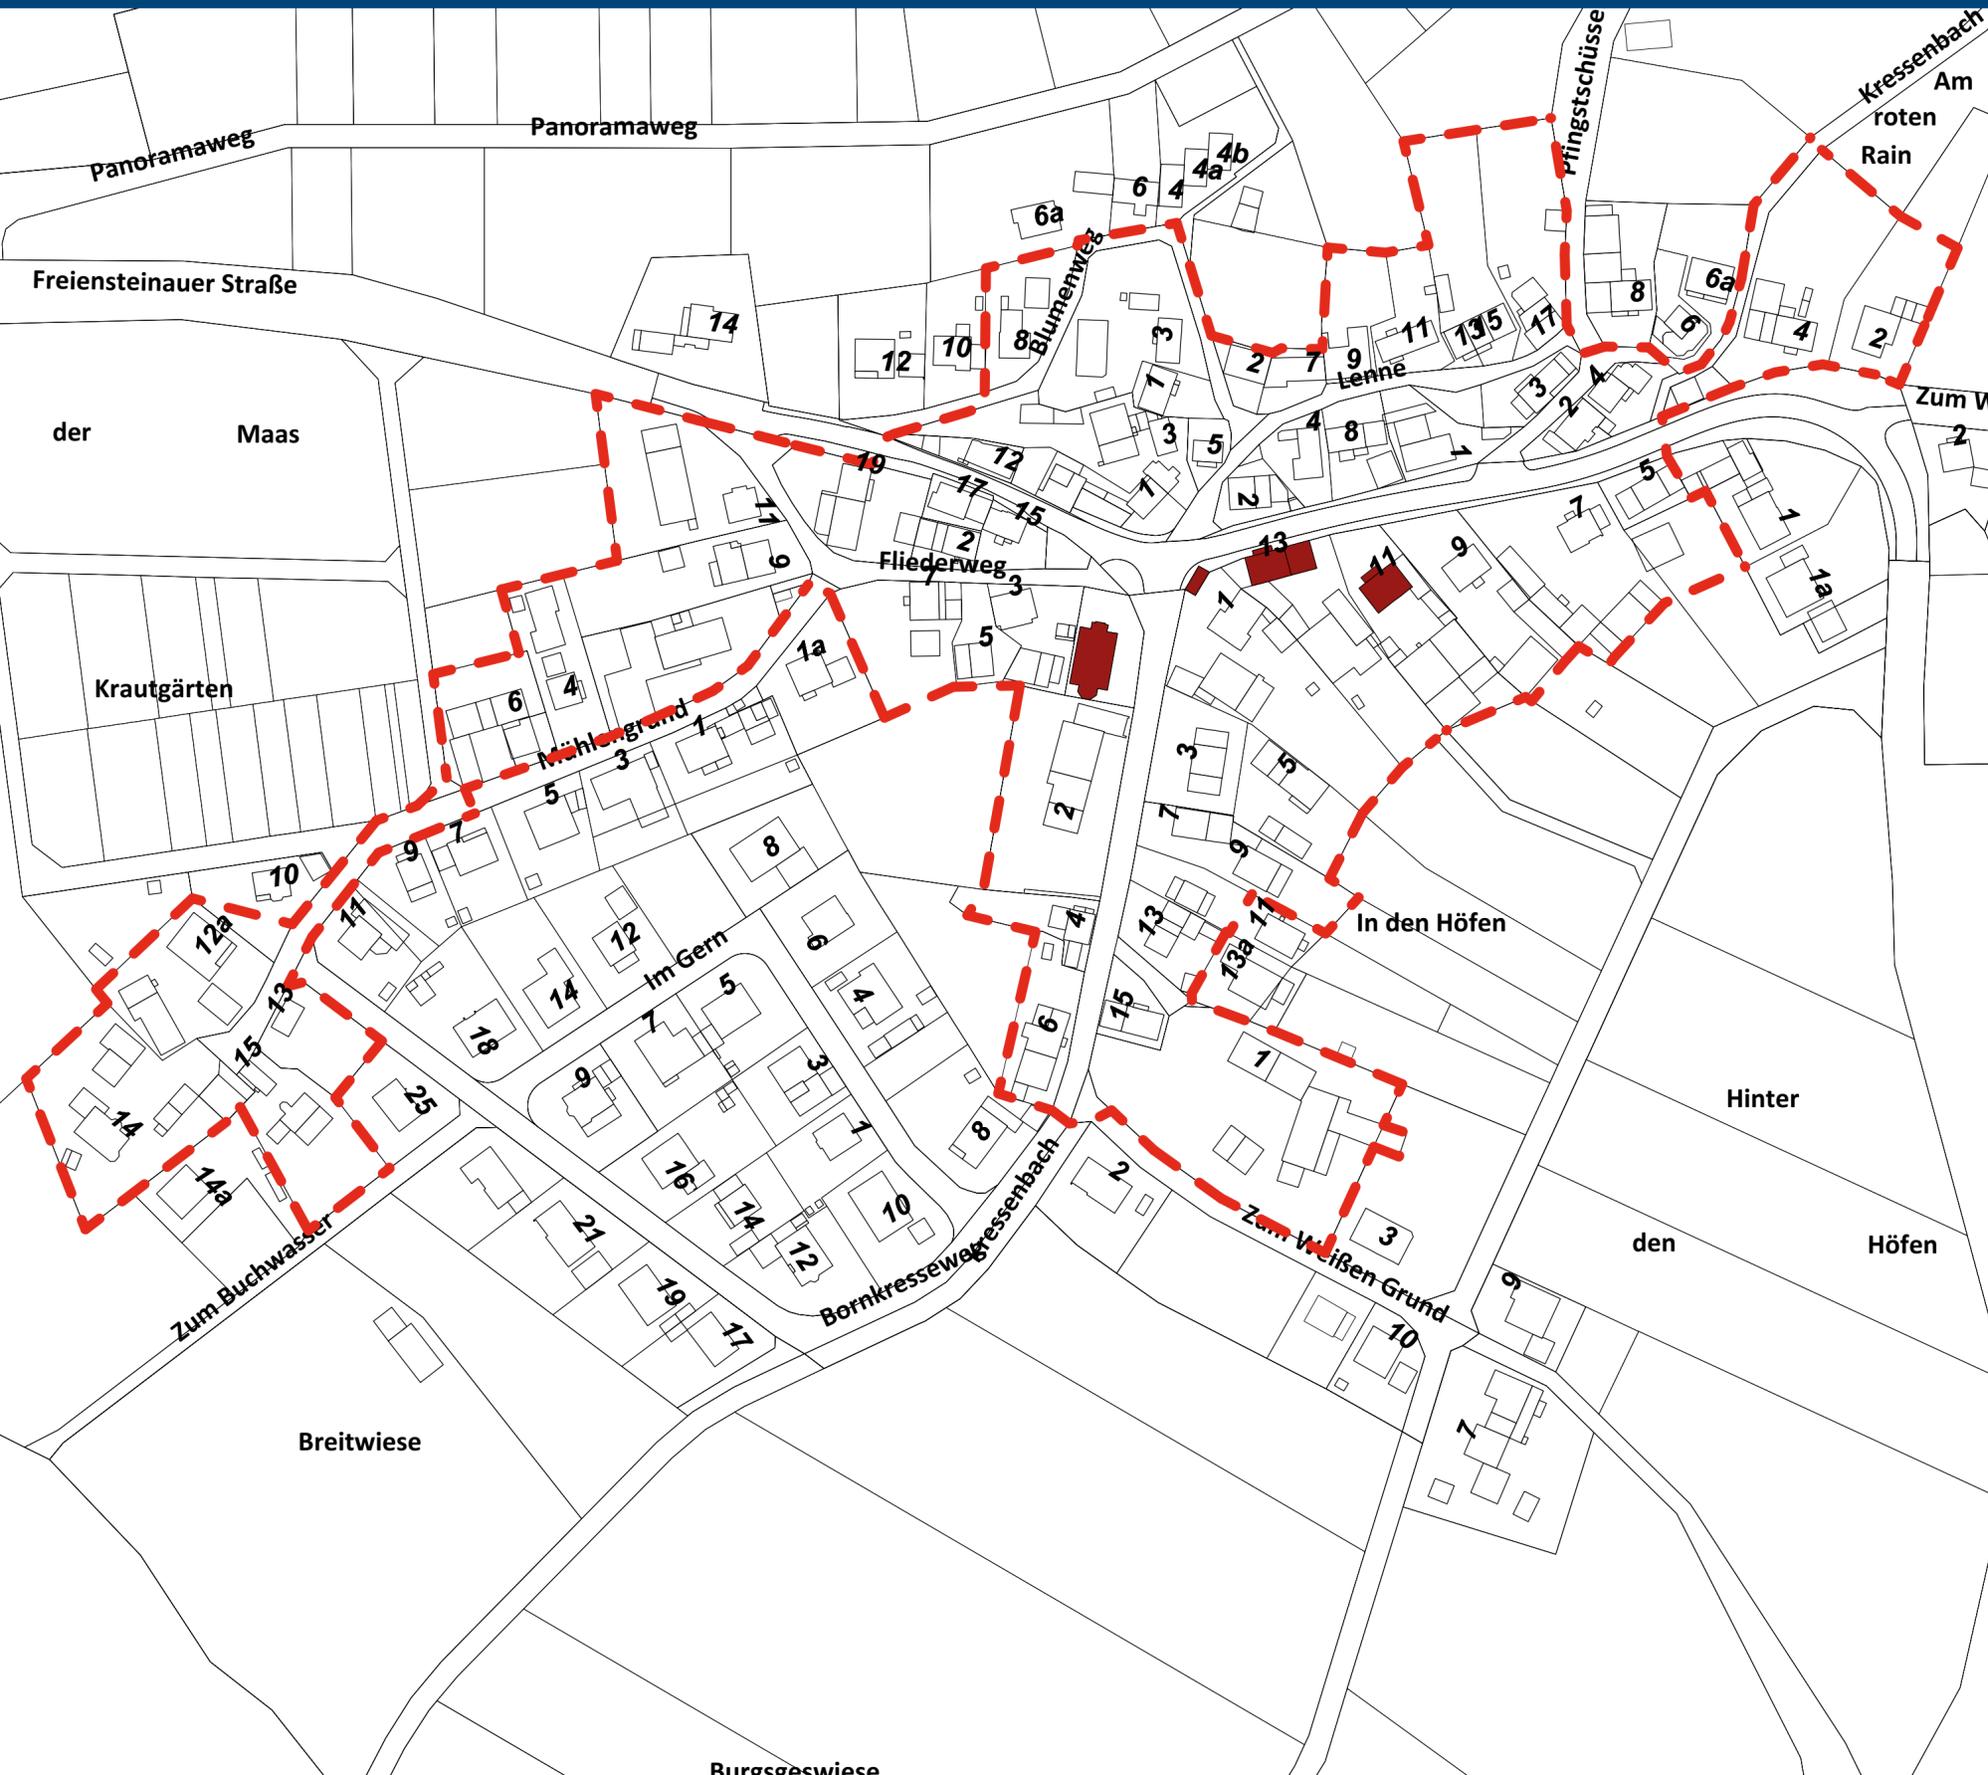

Kressenbach

DE-Fördergebiet und Denkmalschutz

LEGENDE

-  DE-Fördergebiet
-  Gesamtanlage Denkmalschutz
-  Kulturdenkmal
-  Gesamtanlage Grünfläche
-  Gesamtanlage Gewässer
-  Gebäude

Seite 289



SP PLUS
Stadt- und Dorfentwicklung

Wingertstraße 28
61231 Bad Nauheim

Tel 06032 804089-0
Fax 06032 804089-19
info@sp-stadtdundregion.de



Maßstab: 1:1500
Plangröße: DIN A2
Datum: 19.08.2020