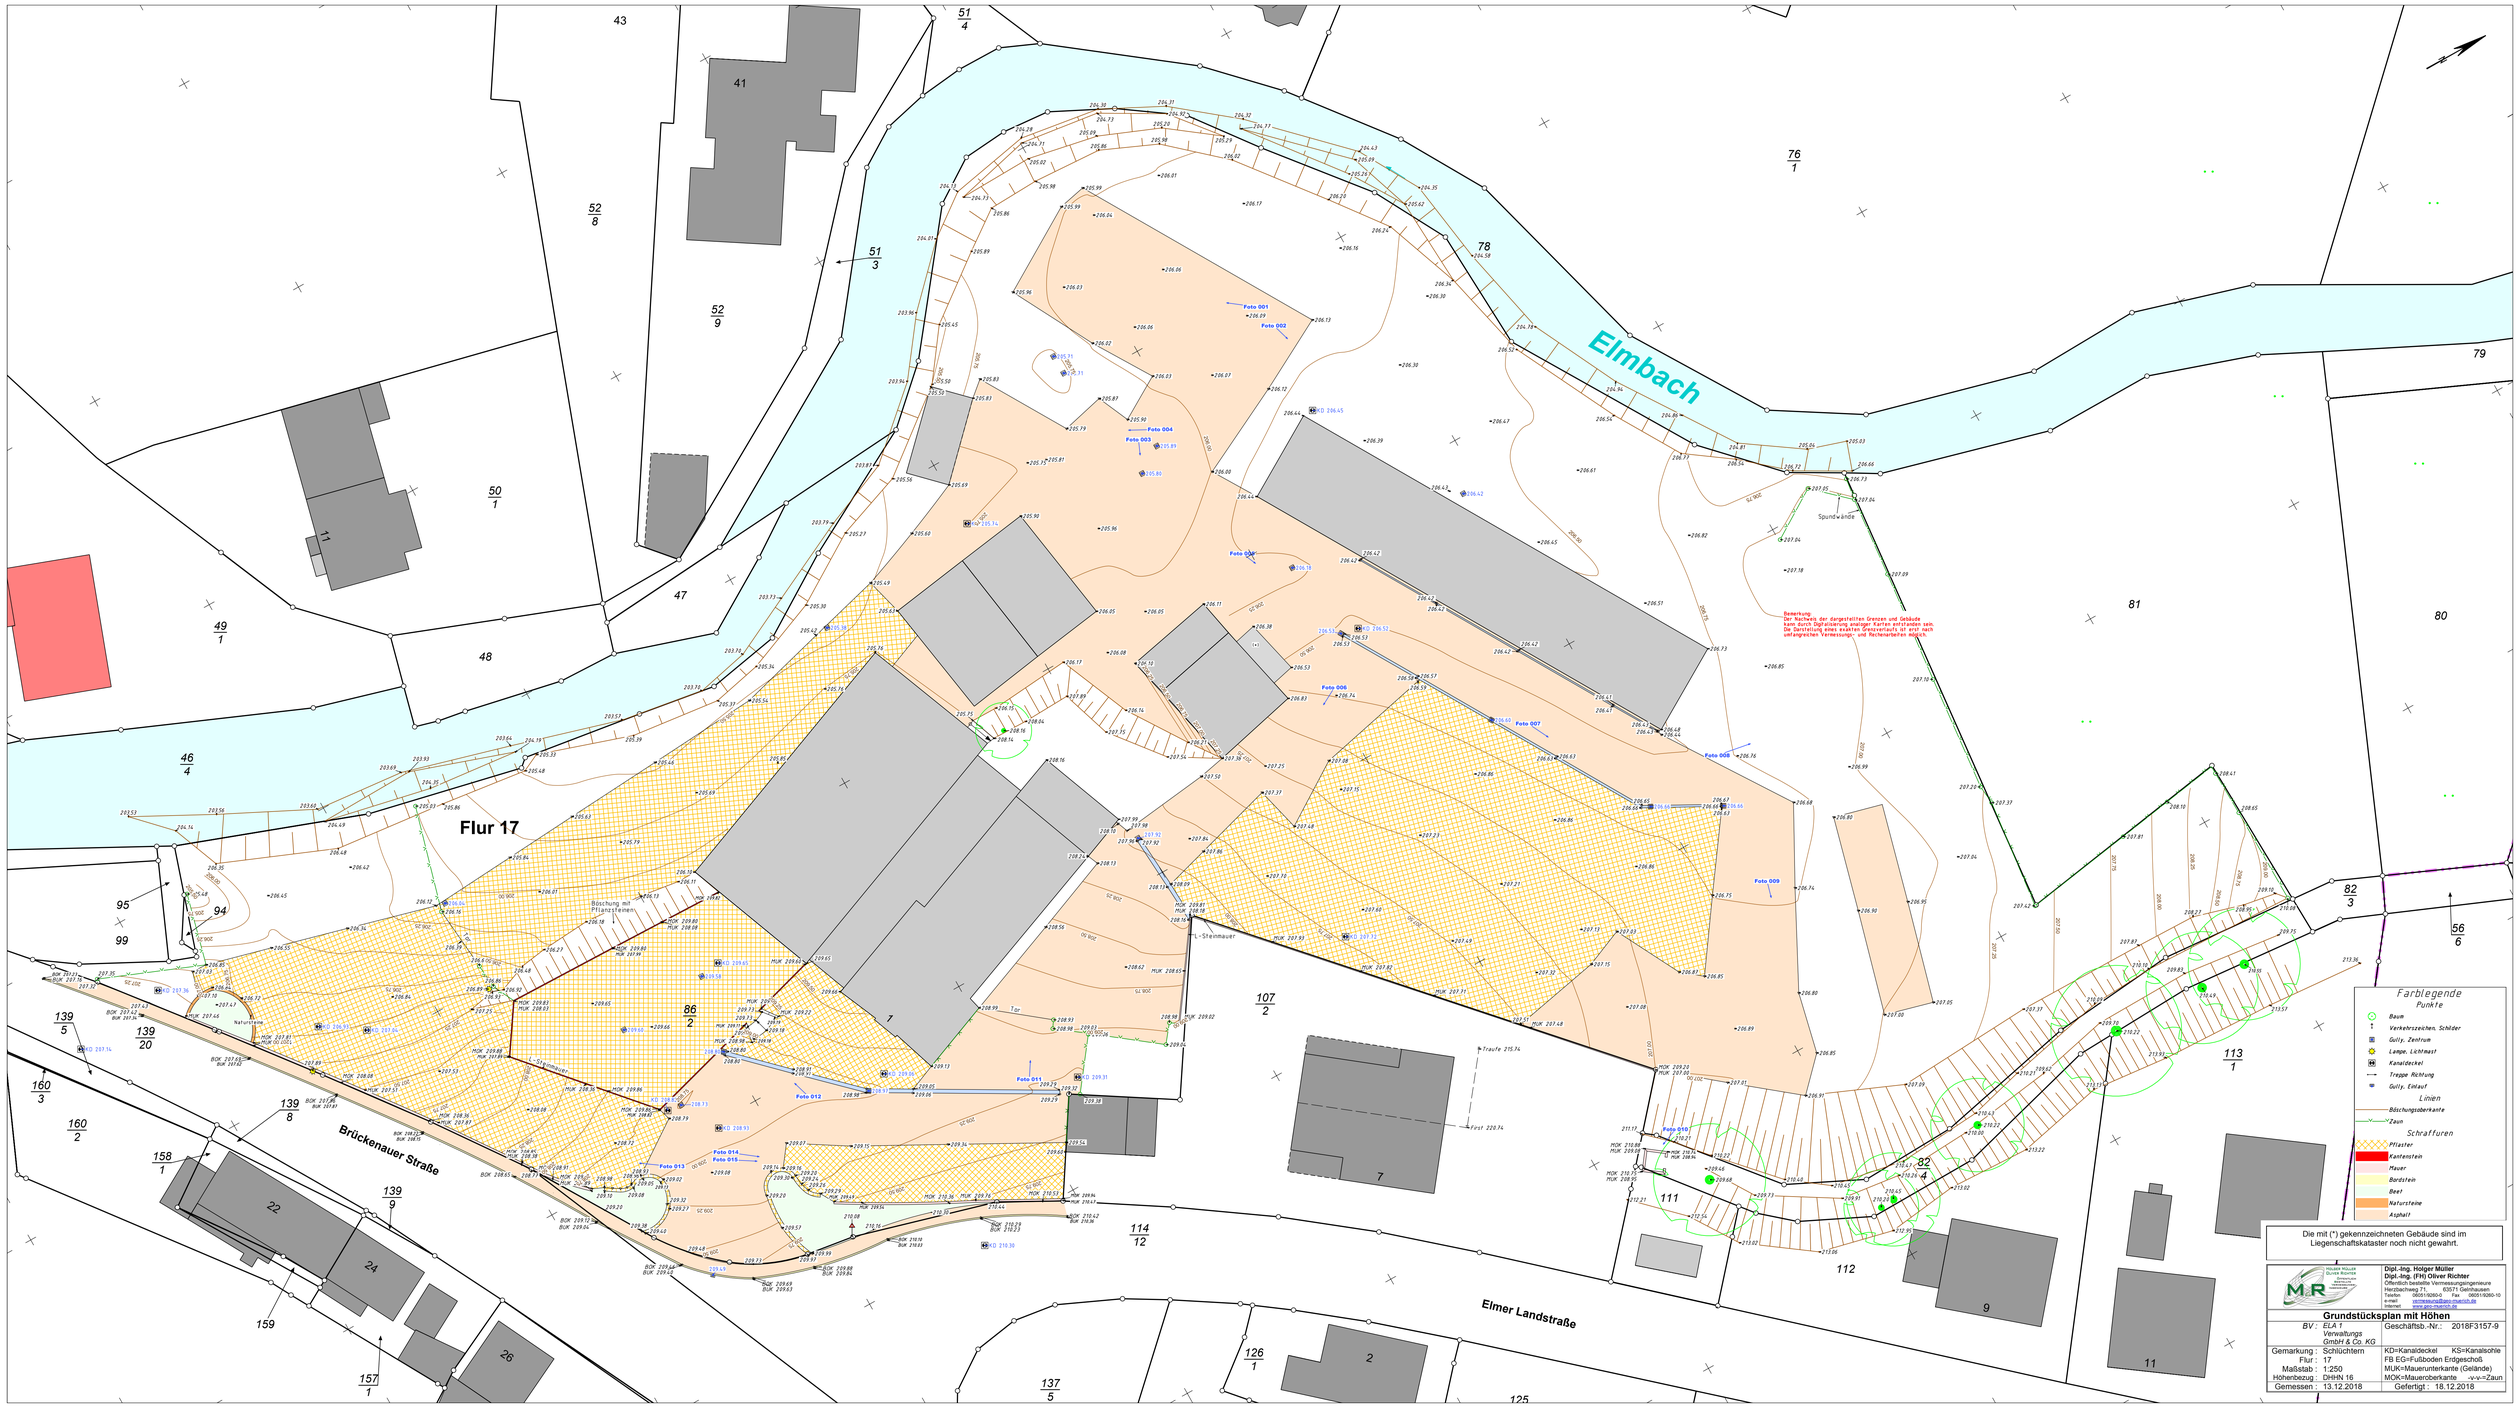
Elmbach
Flur 17
Brückenauer Straße
Elmer Landstraße
Spundwände
Böschung mit Pflanzeinsaat
L-Steinmauer
Traufe 215.74
First 220.74
Bemerkung:
Der Nachweis der dargestellten Grenzen und Gebäude kann durch Digitalisierung analoger Karten entstanden sein. Die Darstellung eines exakten Grenzverlaufs ist erst nach umfangreichen Vermessungs- und Recherchearbeiten möglich.
Die mit (*) gekennzeichneten Gebäude sind im Liegenschaftskataster noch nicht gewahrt.
Farblegende
Punkte
Baum
Verkehrszeichen, Schilder
Gully, Zentrum
Lampe, Lichtmast
Kanaldeckel
Treppe Richtung
Gully, Einlauf
Linien
Böschungsoberkante
Zaun
Schraffuren
Pflaster
Kantenstein
Mauer
Bordstein
Beet
Naturstein
Asphalt
Dipl.-Ing. Holger Müller
Dipl.-Ing. (FH) Oliver Richter
Öffentlich bestellte Vermessungsingenieure
Herzbacherweg 3 63571 Gelnhausen
Telefon: 06051/15280 Fax: 06051/1506-10
e-mail: vermessungsbüro-müller-richter@t-online.de
Internet: www.vermessungsbuero.de
Grundstücksplan mit Höhen
BV: ELA 1 Verwaltungs GmbH & Co. KG
Geschäftsb.-Nr.: 2018F3157-9
Gemarkung: Schlüchtern
Flur: 17
Maßstab: 1:250
Höhenbezug: DHHN 16
Gemessen: 13.12.2018
KD=Kanaldeckel KS=Kanalschle
FB EG=Fußboden Erdgeschoß
MUK=Mauerunterkante (Gelände)
MOK=Maueroberkante -v-v-=Zaun
Gefertigt: 18.12.2018