
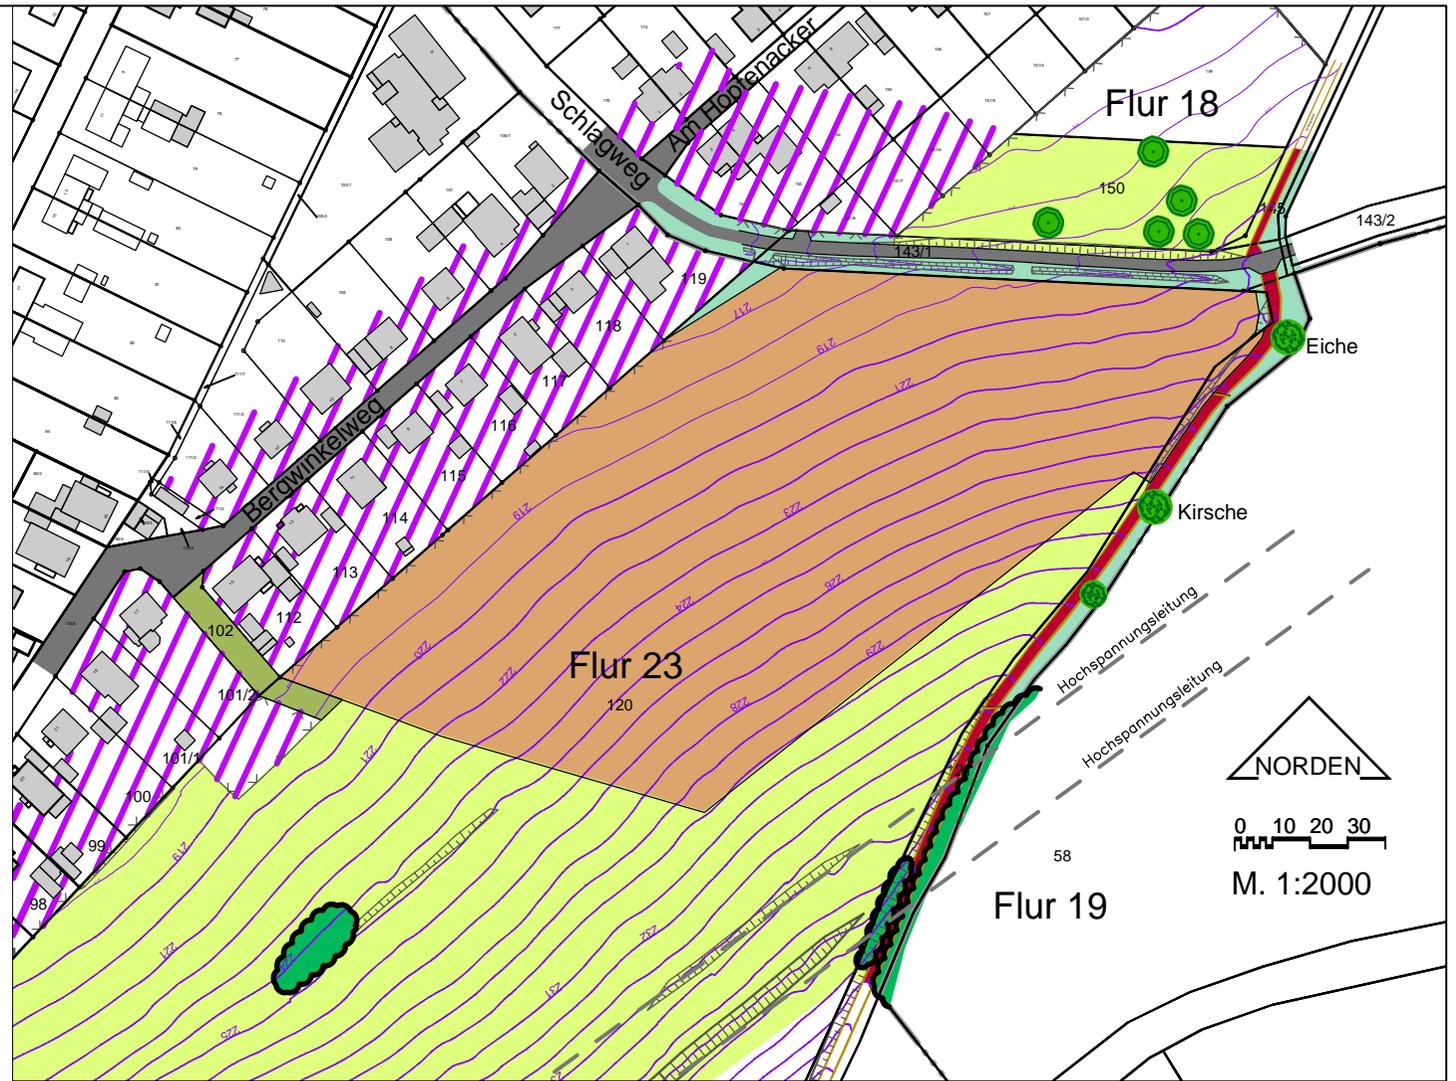


Zeichenerklärung

-  Gebäudebestand lt. Kataster
-  Hausgarten, Grundstücksfreifläche mit untergeordneten Flächenbefestigungen)
-  Wasserundurchlässig befestigte Wegefläche (Asphalt, Ort beton)
-  Wasserdurchlässig befestigte Fläche (Rasengittersteine, Schotter, Splitt)
-  Grasweg
-  Feldrain, Wegrain (z.T. mit Gräben; > 1 m)
-  Acker, intensiv genutzt
-  Wirtschaftswiese, artenarm
-  Gehölz, Hecke (Hasel, Roter Hartriegel, Schlehe, Hunds-Rose, Sal-Weide etc.)
-  Obstbaum (Hochstamm; eingemessen)
-  Laubbaum
-  Hochspannungsleitung 110 kV
-  Böschung / Graben (eingemessen)

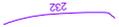

-  Fahrbahn (eingemessen)
-  Höhenlinie
-  Zaun

Stadt Schlüchtern Bebauungsplan "Am Brunkenberg"		
- Bestandskarte -		
Maßstab : 1:2000 Auftrags-Nr. : PB60082-P	Stand : Oktober 2017	
planungsbüro für städtebau göringer_hoffmann_bauer		
im rauhen see 1 64846 groß-zimmern i.A. Groß	telefon (060 71) 493 33 telefax (060 71) 493 59 email info@planung-ghb.de www.planungsbüro-für-städtebau.de	